


Depose  
BA 1 EP n°043  
1 RAS PTT  
1 PTT  
Pose A l'Arret  
BA 10 800D  
8m de torsade  
1 RAS BT 3x240+95Alu  
2042/45 en pied de poteau  
1RAS EP 4x16Alu  
Ramener le cuivre  
sous la goulotte  
Repose EP  
Déposé dans la commune

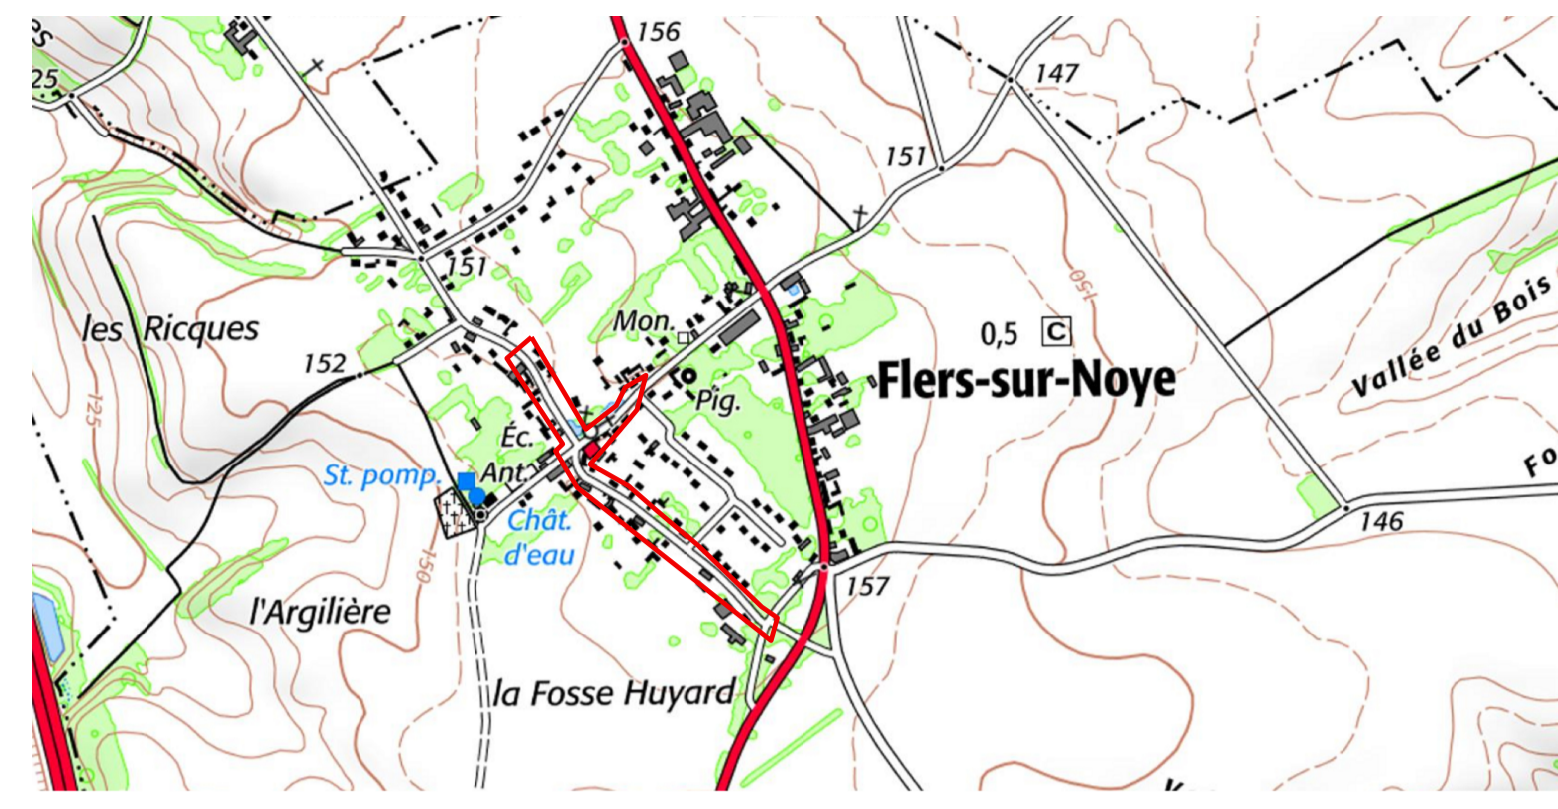


RESEAU AERIEN

LEGENDE	SECTION DE CABLE PROJETEE	Lg GEO	Lg TOTALE CABLE
	BTA A DEPOSER - TRANCHE FERME 240°		475.00m
	BTA A DEPOSER - TRANCHE FERME 150°		85.00m
	BTA A DEPOSER - TRANCHE OPTIONNELLE 1 EGLISE		90.00m
	BTA A DEPOSER - TRANCHE OPTIONNELLE 2 LOTISSEMENT DU CHATEAU JUSQU'A LA ROUTE NATIONALE		210.00m

RESEAU AERIEN

LEGENDE	LEGENDE RESEAU AERIEN
	HTA EXISTANTE
	HTA A DEPOSER
	BTA EXISTANTE
	BTA A DEPOSER
	BRANCHEMENT 2 FILS A DEPOSER
	BRANCHEMENT 4 FILS A DEPOSER

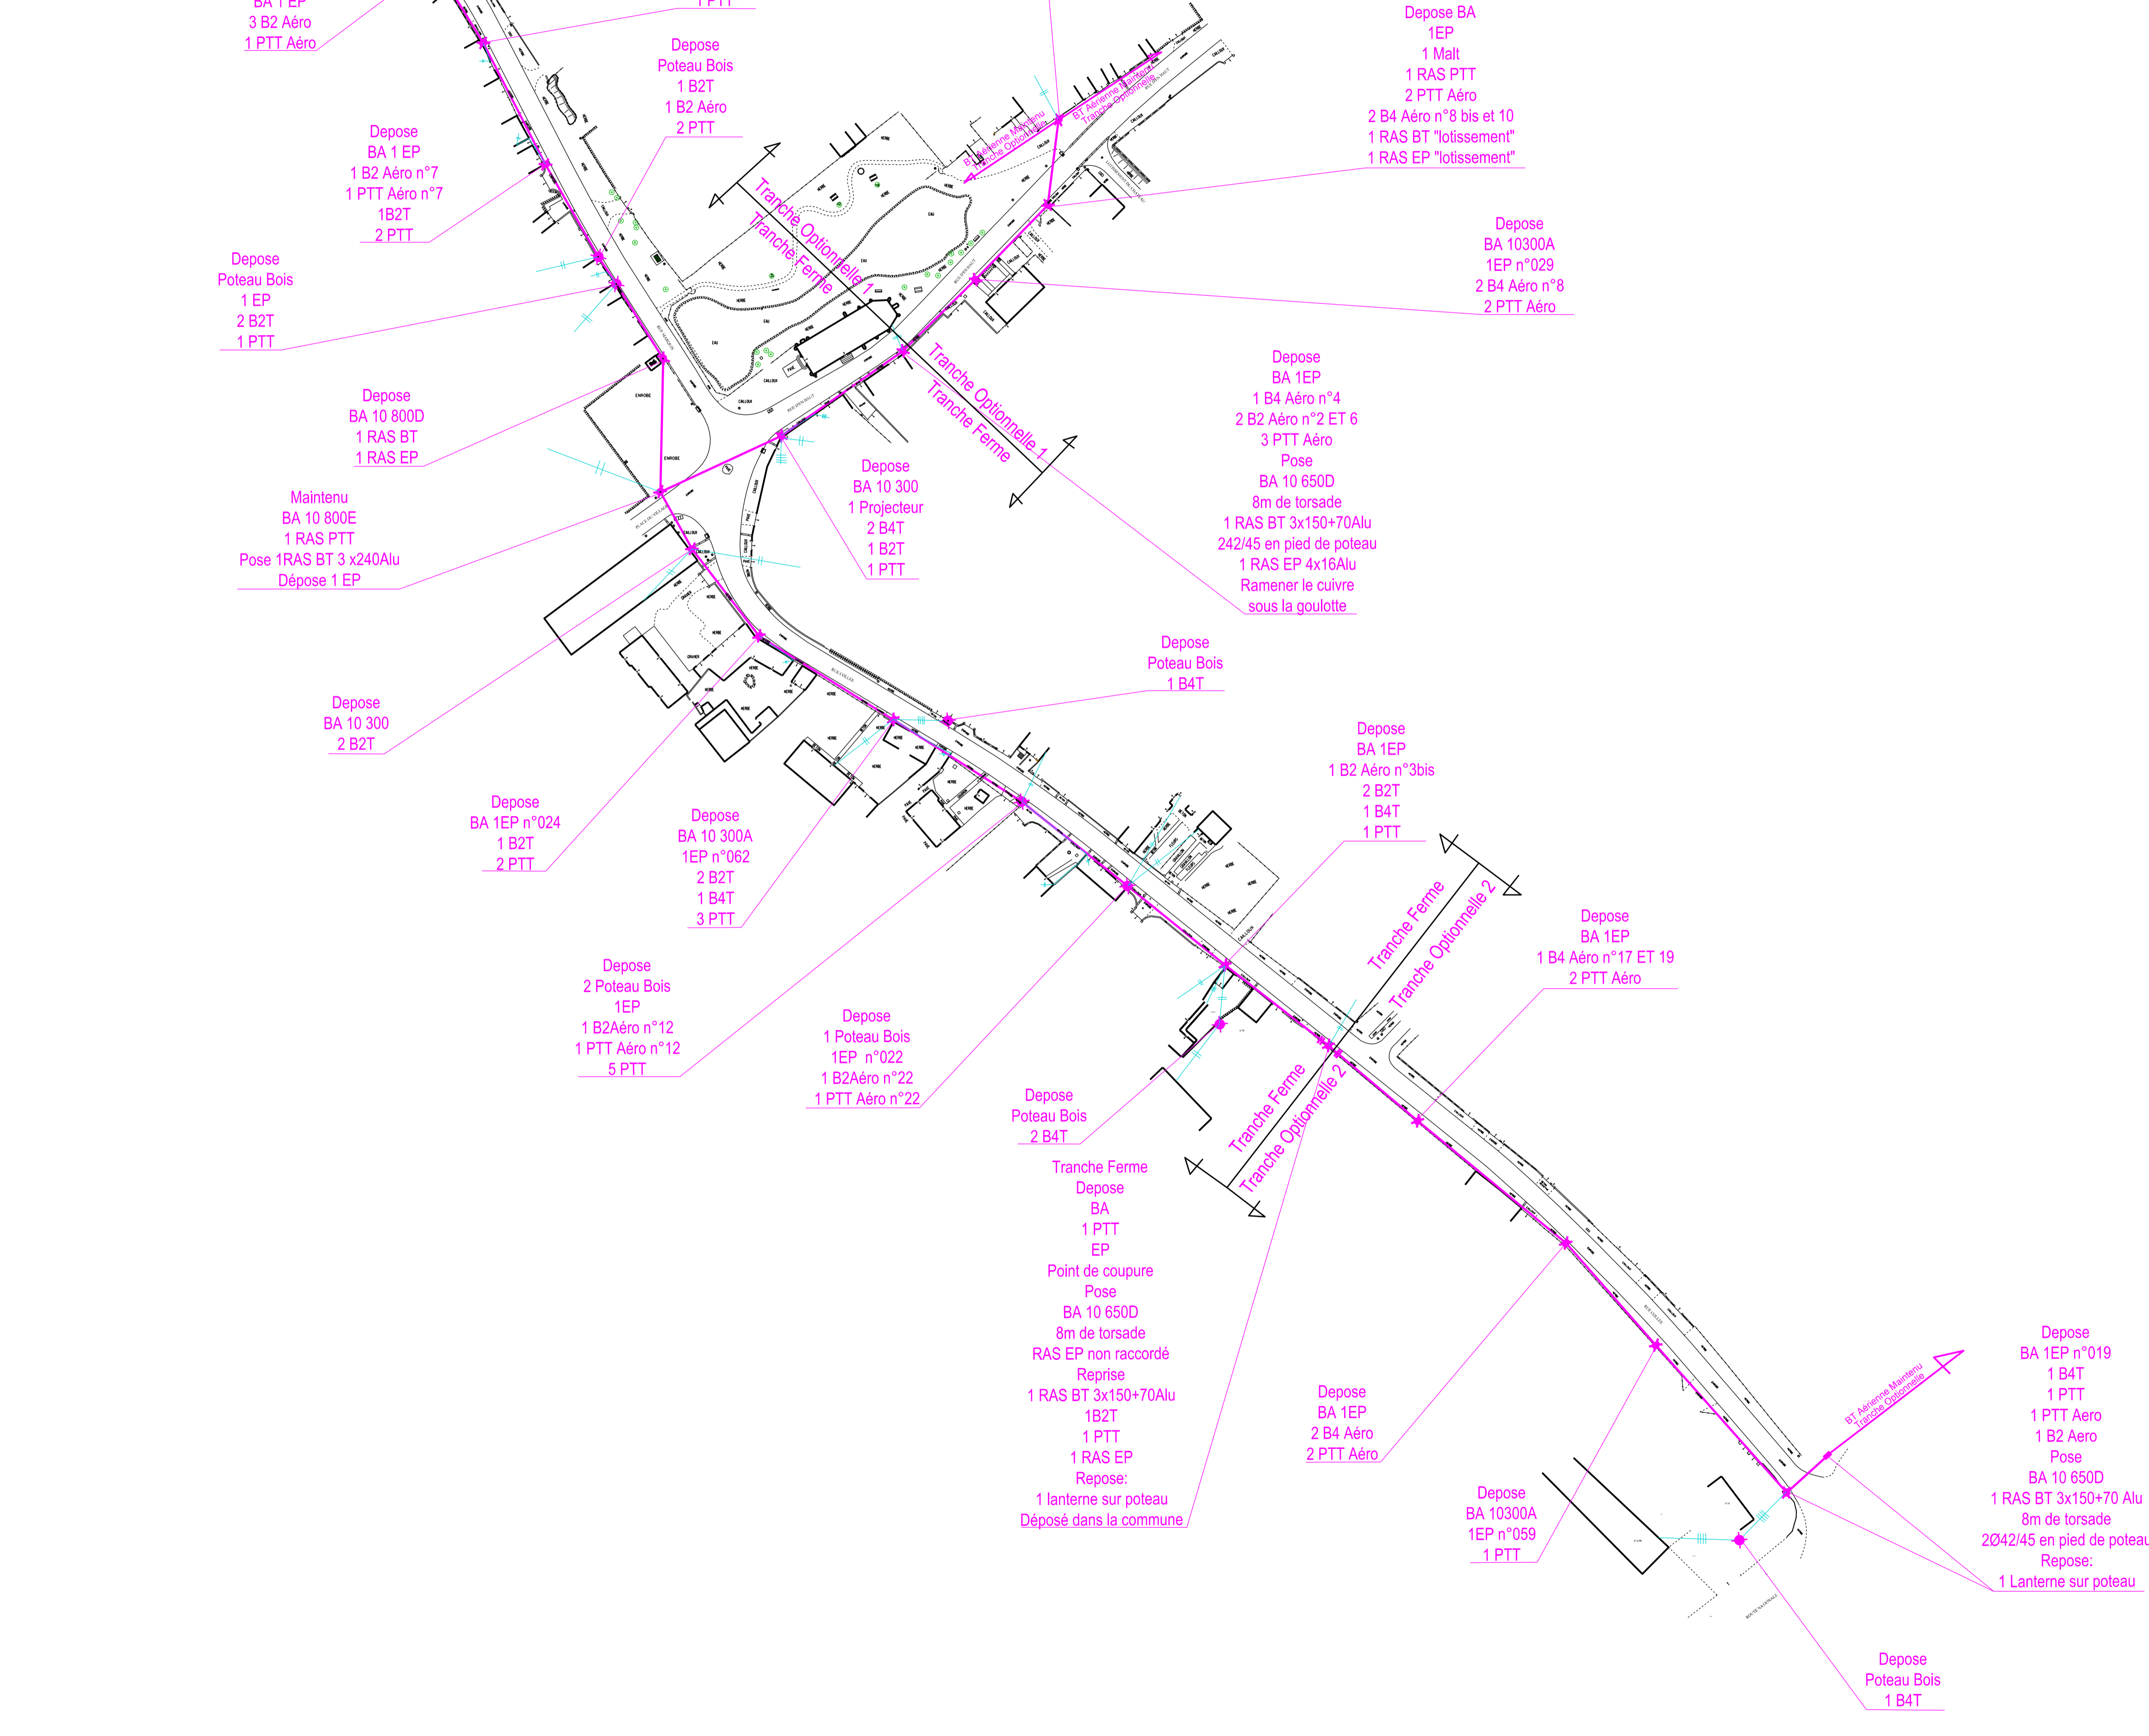

**Cegelec** AMIENS RESEAUX  
4, Allée du Nautilus - 80 440 GLISY  
Tél : 03.22.97.31.00 - Fax : 03.22.97.31.31

**MAITRE D'OUVRAGE**  
FEDERATION DEPARTEMENTALE DE L'ENERGIE DE LA SOMME  
3, Avenue César Cascabel - Pôle Jules Verne 80 440 Boves  
Tél 03 22 95 82 62 - Email: fde80@fde-somme.fr

**SECTEUR SUD AMIENS**  
TRAVAUX SUR LE RESEAU DE DISTRIBUTION  
D'ENERGIE DE LA COMMUNE DE  
**PROJET FLERS SUR NOYE**  
NATURE DES TRAVAUX  
RENFORCEMENT RUE D'EN HAUT, DU MARQUIS, COLLEE ET PLACE DU VILLAGE  
PLAN DE DEPOSE

N° de commande : 10 0718 RE

CONCESSIONNAIRE: ENEDIS L'ELECTRICITE EN RESEAU

ETUDE	Numéro consultation DT 2019092305693D32	RESPONSABLE PROJET : J. Prévost		
O	CREATION DU PROJET	MN	MN	21/10/19
INDICE	MODIFICATIONS	ETUDE PAR	DESSINE PAR	DATE
TRAVAUX	Numéro consultation DICT			
Numéro de série GPS: Leica GC03 N° 206228		Société : CEGELEC		
Numéro de série Théodolite: Leica TS12 P7 R400 N°271289		Précision : Classe A		
Numéro de série Détecteur: RD 8100/Radiodétection/18/81 PXL -2551		Projection: Lambert 93		
Numéro de série Générateur: TX 10/ Radiodétection / 10/TX10 - 94619953		Date des travaux:		
relevé tranchée ouverte	relevé tranchée fermée	Date du relevé:		
Echelle : 1/1000	Fichier DAO:Pr/Reseaux/Etudes/Sud/ Flers Sur Noye 10 0718 RE			
Affaire N°				Plan N° 19 052 DP